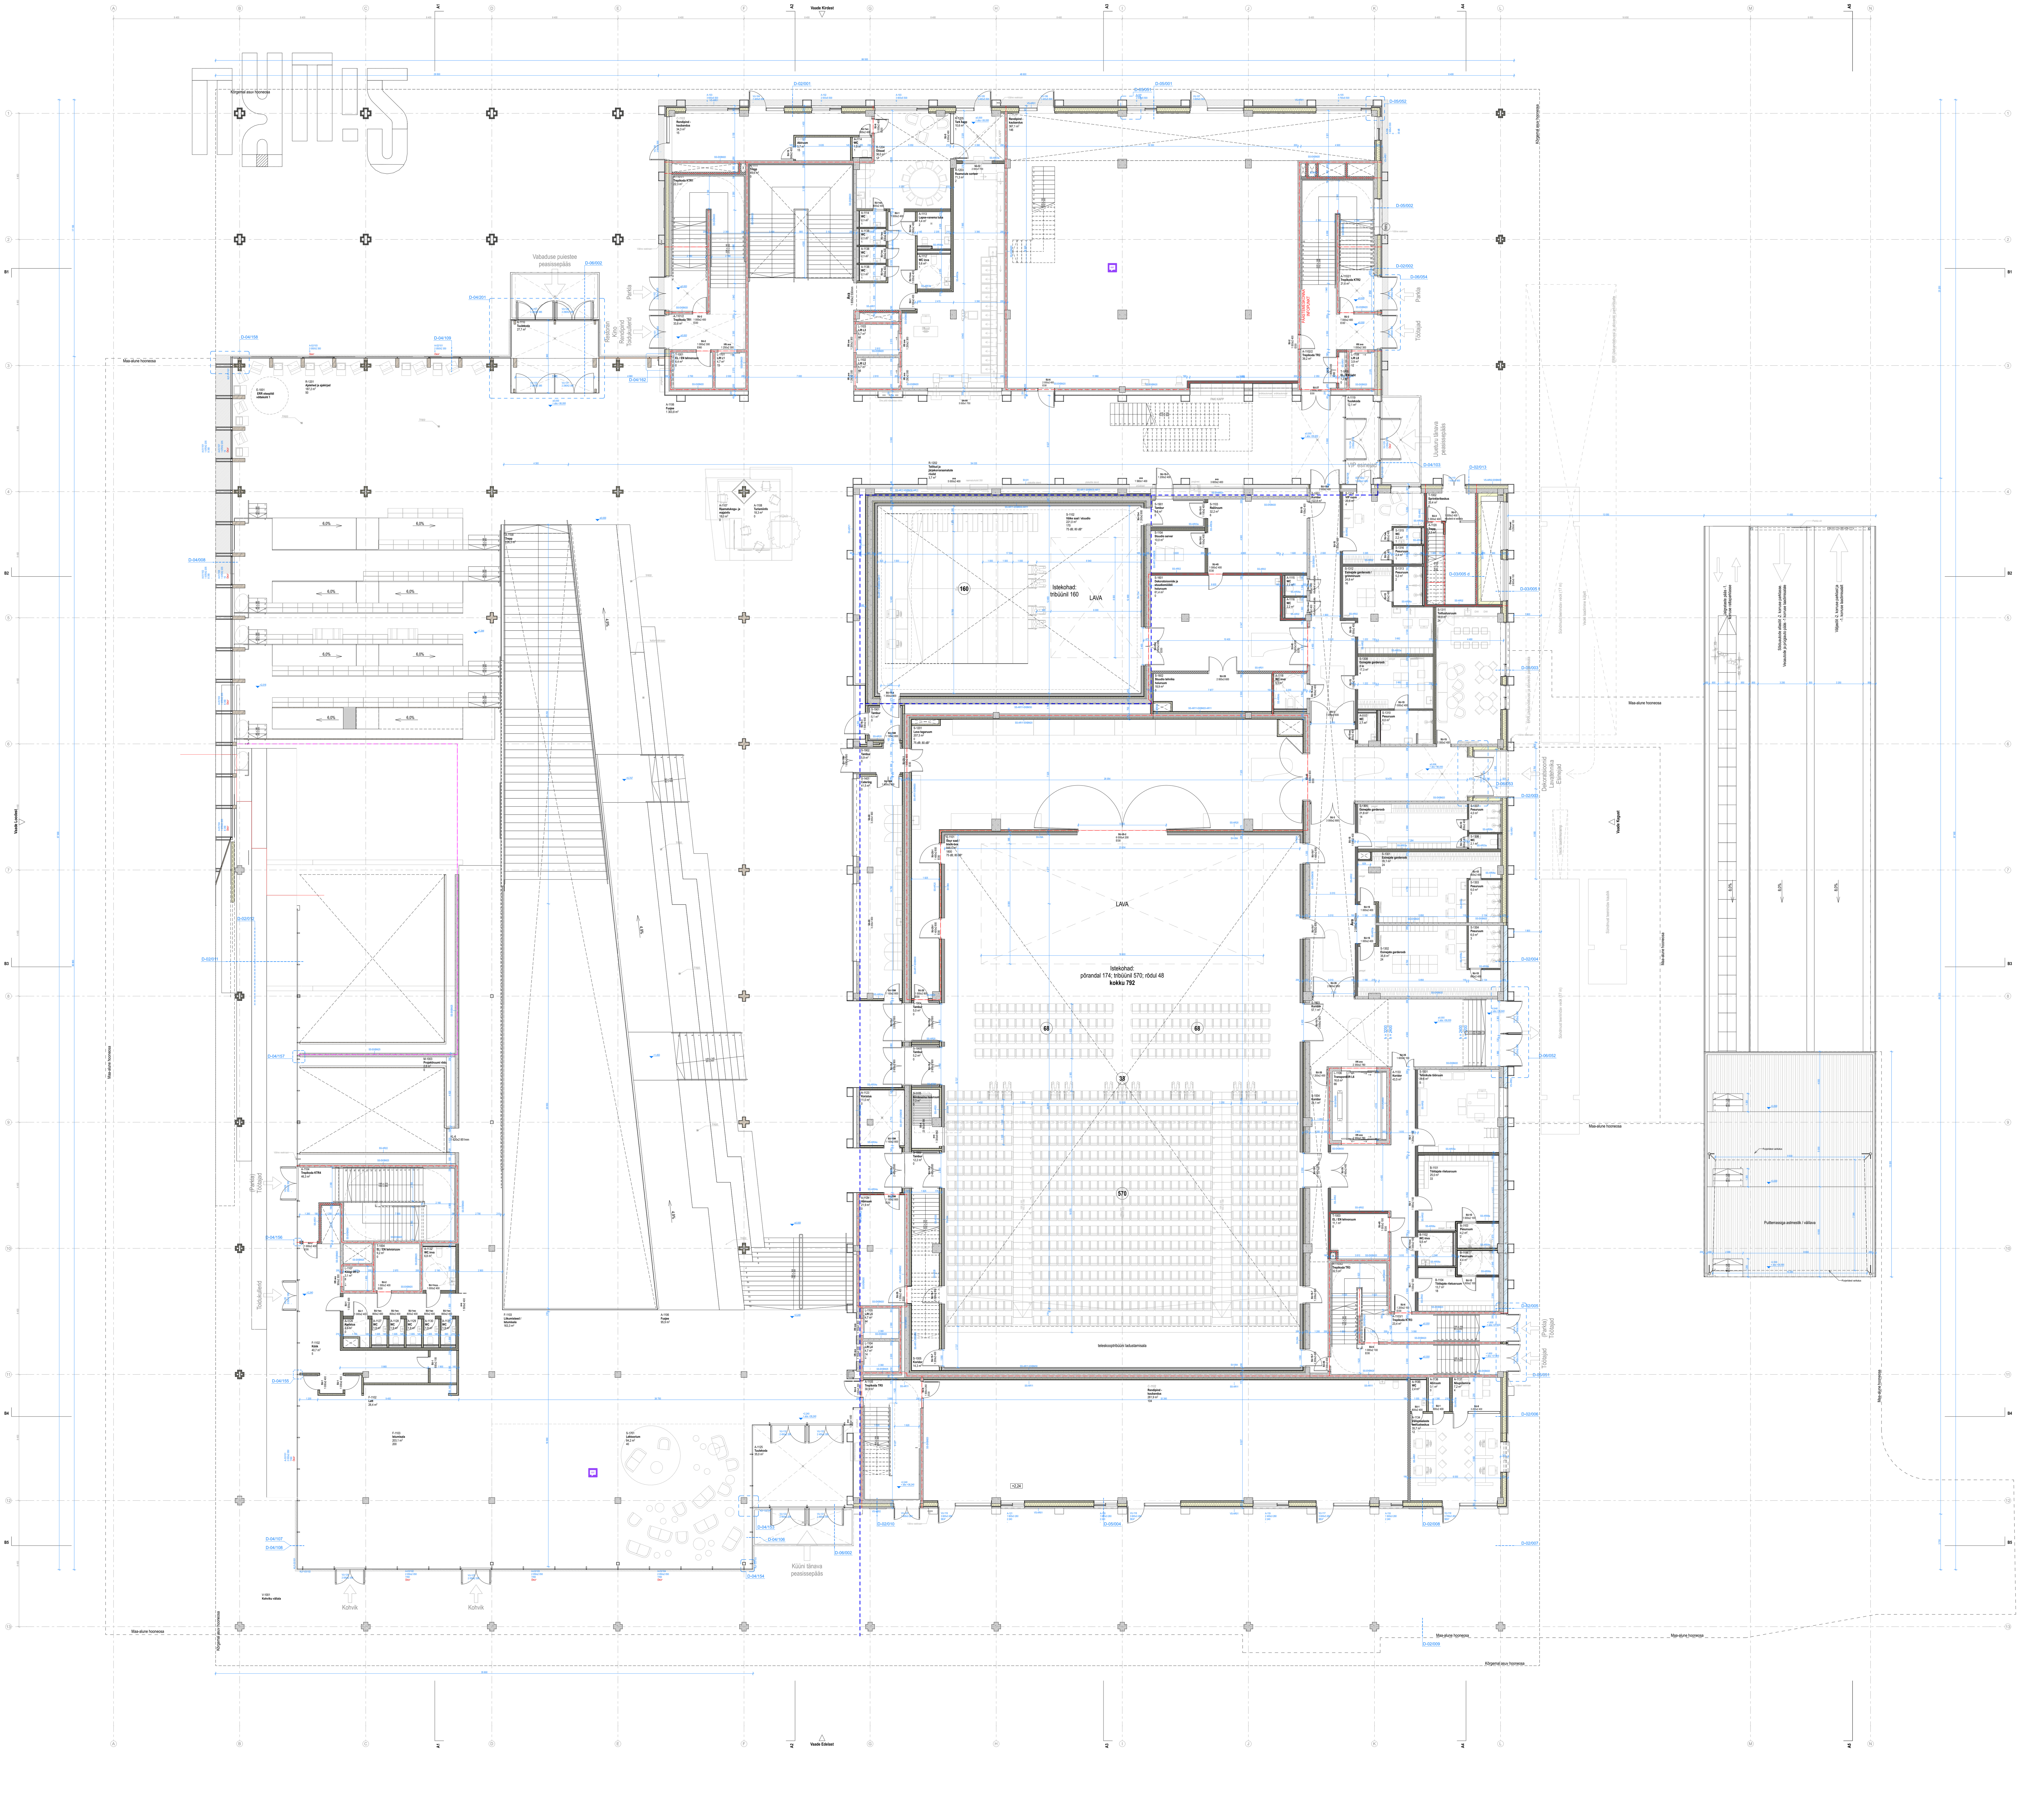

1. korruse ruumid		
Ruumi nr	Ruumi nimetus	Pindala
A-1101/1	Trepikoda KTR1	22,3
A-1101/2	Trepikoda TR1	33,8
A-1102/1	Trepikoda KTR2	21,6
A-1102/2	Trepikoda TR2	39,2
A-1103/1	Trepikoda KTR3	23,4
A-1103/2	Trepikoda TR3	32,5
A-1104	Trepikoda KTR4	46,3
A-1105	Trepikoda TR5	30,9
A-1106	Fuajee	1 399,7
A-1107	Raamatukogu- ja majainfo	18,0
A-1108	Turismiinfo	18,3
A-1109	Trepp	126,3
A-1110	Tuulekoda	27,7
A-1111	Trepp	49,6
A-1112	WC inva	5,6
A-1113	Lapse-vanema tuba	5,4
A-1114	WC	4,0
A-1115	WC	2,2
A-1116	WC	2,2
A-1117	WC	2,7
A-1118	WC inva	5,5
A-1119	Tuulekoda	12,1
A-1120	Trepp	3,3
A-1123	Koristus	11,0
A-1124	Abiruum	21,9
A-1125	Tuulekoda	35,0
A-1126	Koristus	2,5
A-1127	WC	1,9
A-1128	WC	1,9
A-1129	WC	1,9
A-1130	WC	1,9
A-1131	WC	1,9
A-1132	WC inva	6,8
A-1133	Koridor	43,5
A-1134	Välismaalaste teenuskeskus	35,7
A-1135	WC	2,4
A-1136	Abiruum	3,1
A-1137	Nõupidamine	7,2
A-1138	WC	6,3
B-1101	Töötajate riietusruum	25,0
B-1102	WC inva	5,5
B-1103	Pesuruum	4,2
B-1104	Töötajate riietusruum	13,7
B-1106	Pesuruum	4,4
C-1101	Rendipind - kaubandus	367,1
C-1102	Rendipind - kaubandus	261,9
C-1103	Abiruum	5,7
C-1103	Rendipind - kaubandus	34,3
F-1102	Köök	40,7
F-1102	Lett	26,4
F-1103	Istumisala	203,1
F-1103	Liikumisteed / Istumisala	163,3
L-1101	Lift L1	4,7
L-1102	Lift L2	5,7
L-1103	Lift L3	5,7
L-1104	Lift L4	4,7
L-1105	Lift L5	4,7
L-1106	Transpordilift L6	16,6
L-1107	Köögi lift L7	3,1
L-1108	Lift L8	3,9
M-1003	Projektiruumi rõdu	2,8
R-1201	Ajalehed ja ajakirjad	187,2
R-1202	Tellitud ja järjekorraraamatute riiulid	3,7
R-1203	Raamatute sorteer	71,3
R-1204	Öösaal	36,0
R-1205	Tark kapp	10,6
S-1001	Koridor	122,8
S-1003	Koridor	57,1
S-1004	Koridor	24,1
S-1005	Koridor	14,3
S-1101	Suur saal / black-box	848,5
S-1102	Väike saal / stuudio	221,0
S-1103	Režiiruum	32,2
S-1104	Stuudio server	10,0
S-1105	Siirdeseina hoiuruum	7,3
S-1201	Lava tagaruum	207,5
S-1301	Esinejate garderoob	35,1
S-1302	Esinejate garderoob	35,8
S-1303	Pesuruum	6,0
S-1304	Pesuruum	6,0
S-1305	Esinejate garderoob	21,8
S-1306	WC	2,1
S-1307	Pesuruum	4,0
S-1308	Esinejate garderoob 2 in	17,3
S-1310	Pesuruum	8,0
S-1311	Toitlustusruum	39,8
S-1312	Esinejate garderoob / grimmiruum	24,8
S-1313	Pesuruum	5,2
S-1314	VIP ruum	20,6
S-1315	WC	2,2
S-1316	Pesuruum	2,4
S-1401	Catering	41,5
S-1501	Tehnikute tööruum	29,6
S-1601	Dekoratsioonide ja stuudiomööbli hoiuruum	61,4
S-1602	Stuudio tehnika hoiuruum	18,9
S-1701	Lektoorium	84,2
S-1901	Tambur	11,9
S-1902	Tambur	5,9
S-1904	Tambur	5,0
S-1905	Tambur	5,2
S-1906	Tambur	12,2
T-1001	EL / EN tehnoruum	6,4
T-1002	Sprinklerikeskus	20,4
T-1003	EL / EN tehnoruum	11,1
T-1004	EL / EN tehnoruum	9,2
T-1005	EL / EN šaht	1,2
	111	**5 733,5 m²**

TINGMÄRGID:

- EI60 tuletõkkesektsiooni piir
- EI120 tuletõkkesektsiooni piir
- EI60 AKS kaitse
- Deformatsioonivuuk
- SEA — Käsitsi avatav suitsueemaldusava
- SEA* — Mehaaniliselt avatav suitsueemaldusava
- SEL — Mehaaniliselt avatav suitsuluuk
- ÕKA — Mehaaniliselt avatav kompensatsiooniõhuava
- ÕKA* — Mehaaniliselt avatav kompensatsiooniõhuava
- Katuse haljastus (vt täpsemalt MA projektiosa)

MÄRKUSED:

1. Konstruktsioonitüübid on kirjeldatud ehituskonstruktsioonide projektiosas (EK-7-0101 … EK-7-0501).
2. Välisviimistlusmaterjalide täpsem kirjeldus on esitatud arhitektuurses seletuskirjas (AR-3-001).
3. Siseviimistlusmaterjalid on kirjeldatud sisearhitektuuri projektiosas (vt SA laeplaanid, põrandaplaanid, viimistlusplaanid, sisearhitektuursed vaated ja lõiked).
4. Plaanidel näidatud mööbel ja sisustus on illustratiivne. Lahendus täpsustub järgmises projekteerimisetapis.
5. Siseavatäited - siseuksed, siseaknad, klaasseinad, hooldusluugid on kirjeldatud sisearhitektuuri projektiosas.

Vers nr	Muudatuse kirjeldus	Kuupäev

AUTOR
3+1 Kolm Pluss Üks OÜ
Suve 2-69, 10149 Tallinn
T +3726279260

Tartu kultuurikeskus Siuru

Uue turu tn 1, Tartu linn, 51003, Tartu maakond

TELLIJA	Tartu Linnavalitsus
TÖÖ NR	333
JOONISE NIMI	1. korrus
JOONISE NR	AR-5-003
MÕÕTKAVA	1:200
ARHITEKTID	J. Pärn, S. Smirnova, S. Tiisvelt, P. Võmma
VASTUTAV ARHITEKT	Markus Kaasik
KUUPÄEV	07.04.2025
STAADIUM	PÕHIPROJEKT
FORMAAT	1500 x 1300 mm

SIURU_PP_AR-5-003_1-kor.pdf

ÜLDISED MÄRKUSED:

1. Käesolev joonis tühistab kõik sama joonise numbriga varasema kuupäevaga joonised.
2. Joonist vaadelda ühtse tervikuna koos seletuskirja, spetsifikatsioonide, sõlmelahenduste, sisearhitektuuri, välisruumi ja insenertehniliste projektiosadega.
3. Nõuded kasutatavatele materjalidele, konstruktsioonidele, toodetele ja tööde kvaliteedile vaata seletuskirjast ja konstruktiivse osa projektist.
4. Tuletõkketsoonide paiknemist ja tulepüsivust vaata plaanidelt, lõigetelt ja tuletõkkepiiide mudelist. Tuleohutuse nõuded on kirjeldatud tuleohutuse projektiosas.
5. Projektis kirjeldatud tooted ja materjalid võib asendada visuaalsete, tehniliste ja muude omaduste poolest samaväärsetega. Muudatused ja paigaldussõlmed kooskõlastada tellija ja arhitektiga.