


<b>344</b>	1:50

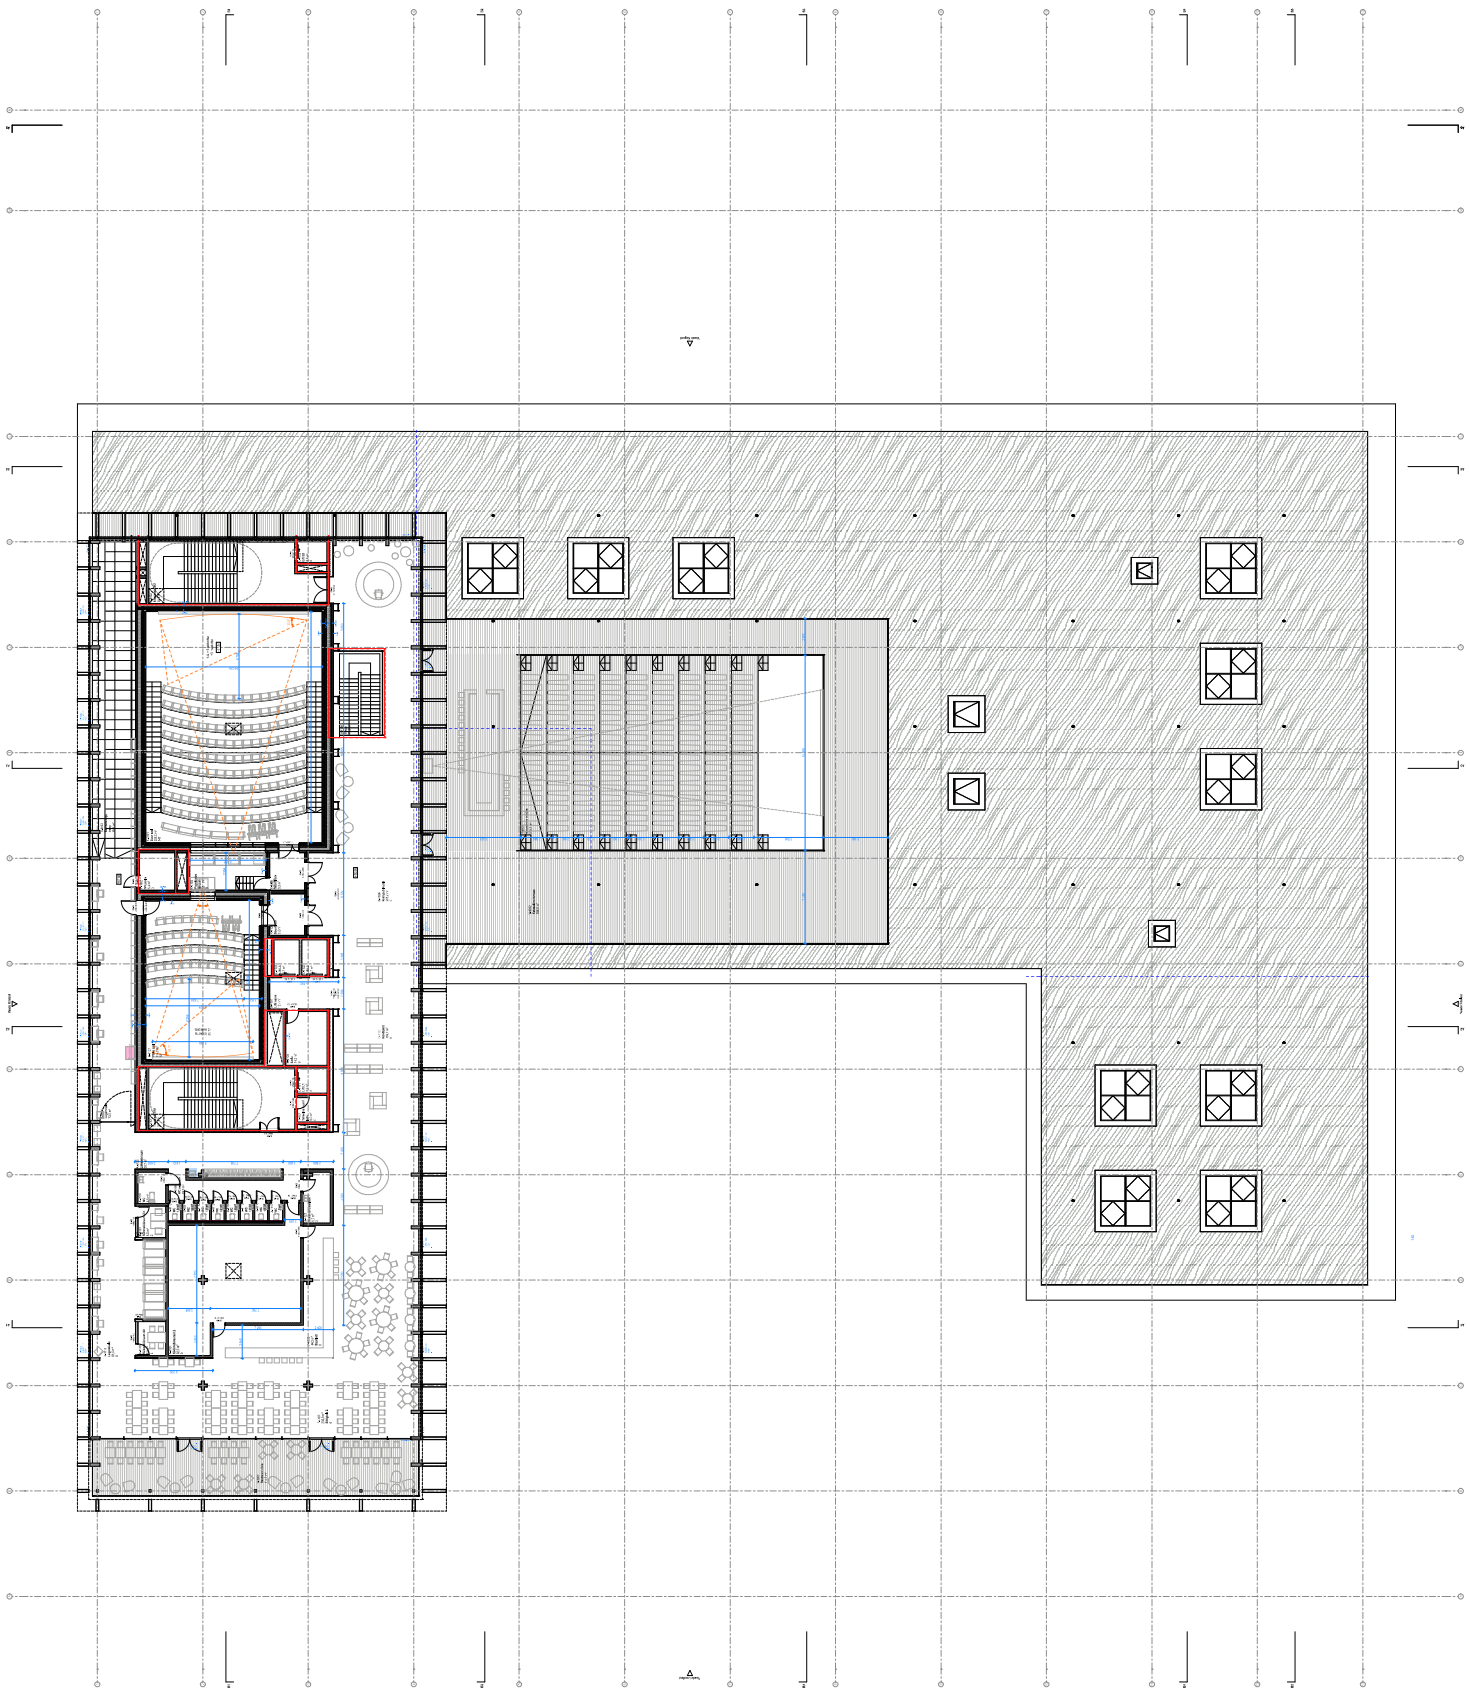

